


Przekrój A-A  
Skala 1:50

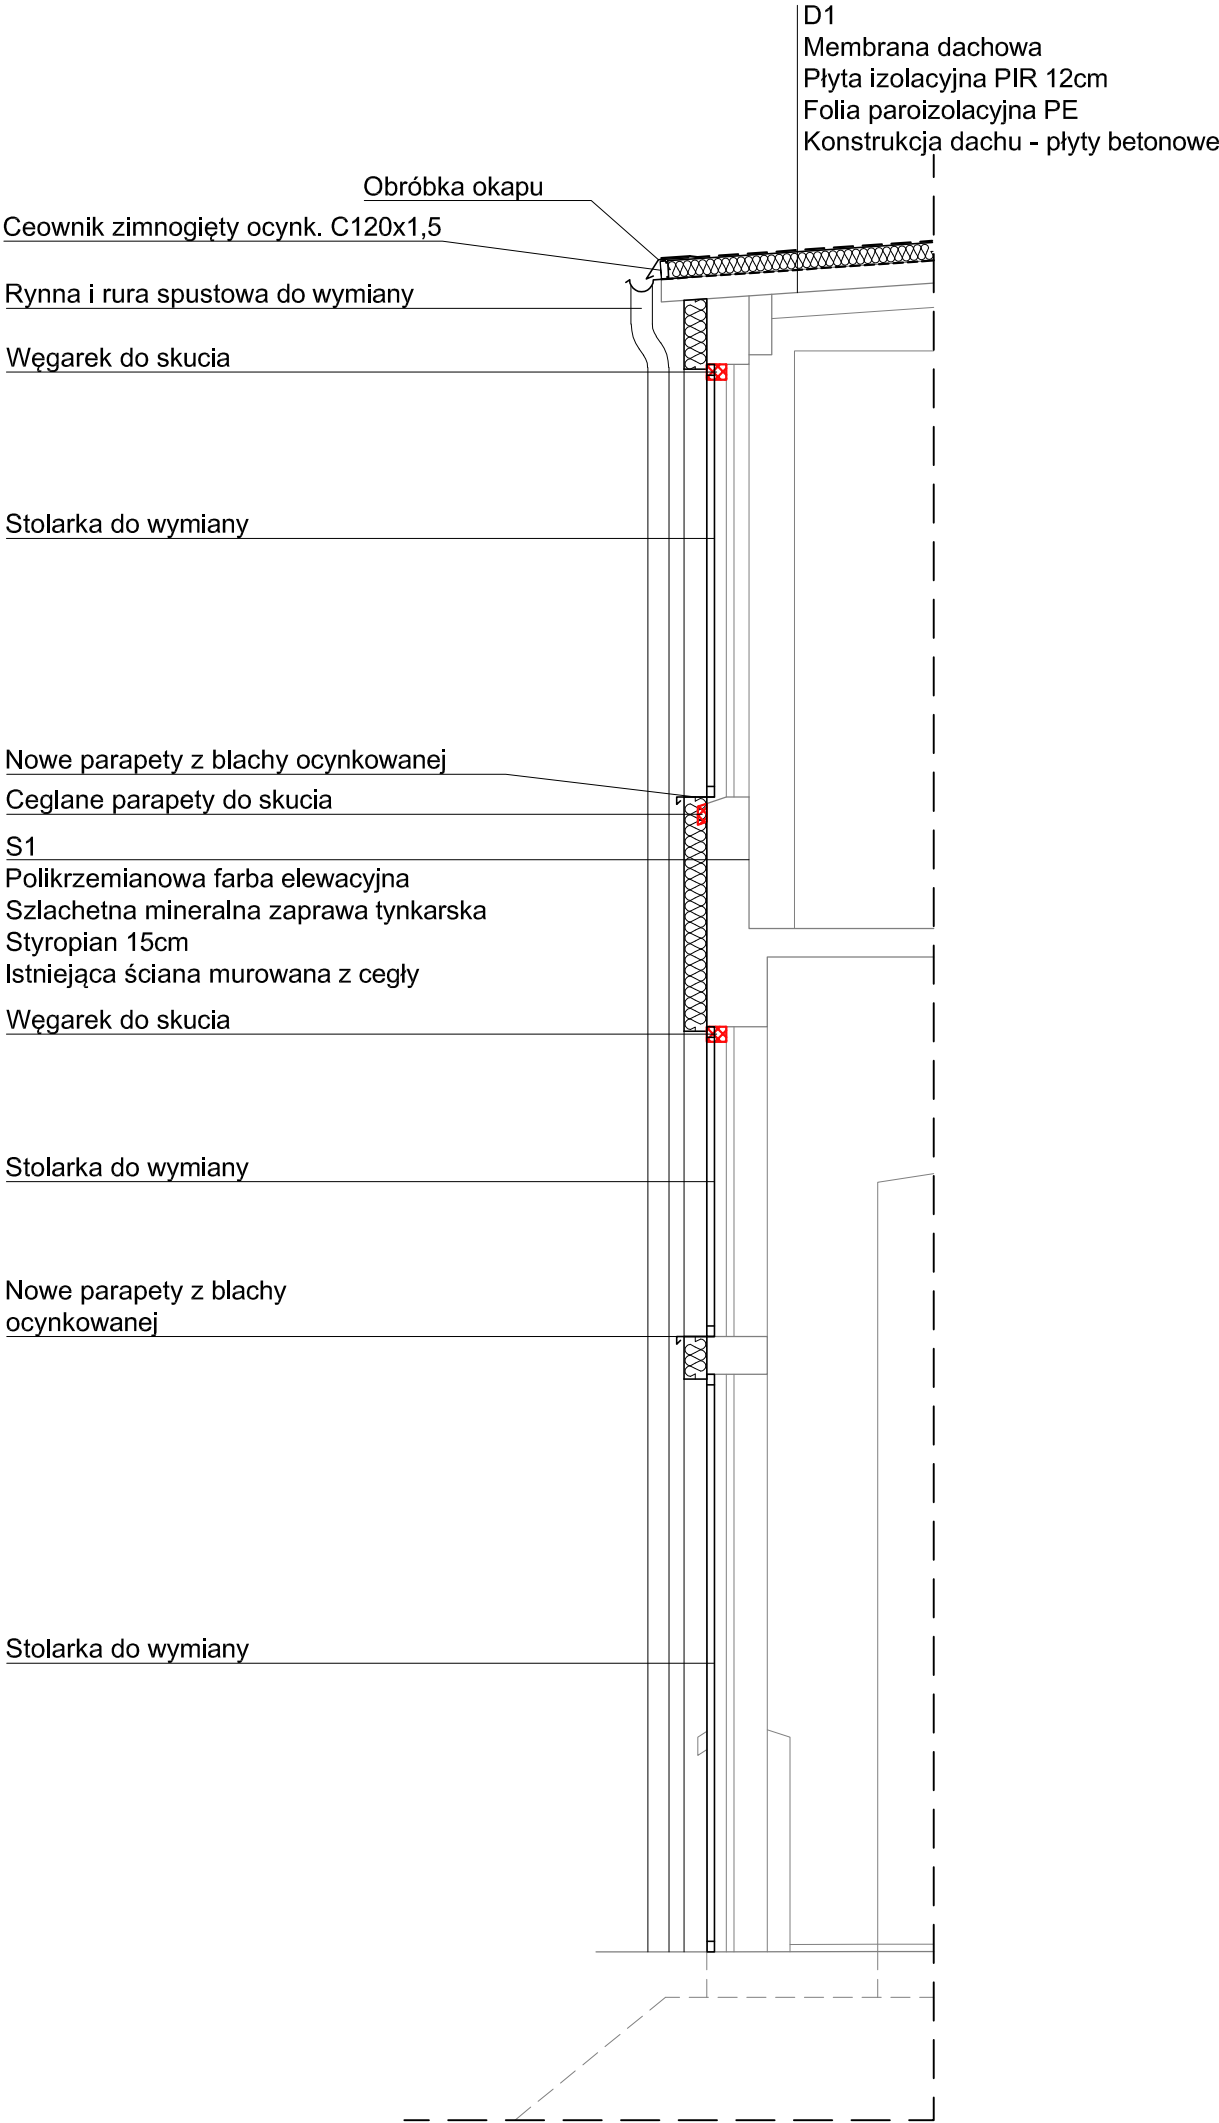

LATECKI p r o j e k t	Euro-Projekt Grzegorz Latecki		NUMER	A11
	82-300 Elbląg, ul. Stanisława Sulimy 1/325 kom. + 48 606 147 184 e-mail: projekt@europrojekt.elblag.pl		SKALA	1:50
			DATA	10.2019r.
RYSUJEK	TYTUŁ: Przekrój A-A			
INWESTOR	RODZAJ: budowlano-wykonawczy		BRANŻA: architektura	
	NAZWA: "Delta" Mariusz Hejnowicz			
INWESTYCJA	ADRES: 82-300 Elbląg, ul. Niska 6			
	NAZWA: Termomodernizacja hali usługowej usytuowanej w Elblągu przy ul. Malborskiej 60			
	ADRES: 82-300 Elbląg, ul. Malborska 60, dz. nr 68/11			
	PROJEKTANT 155/01/OL mgr inż. Grzegorz Latecki		PROJEKTANT 02/POOKK/V/2018 mgr inż. arch. Jakub Brdak	
ASYSTENT mgr inż. Sylwia Leszczyńska		ASYSTENT		