


Przekrój C-C
Detal okna w nadszybiu
Skala 1:50

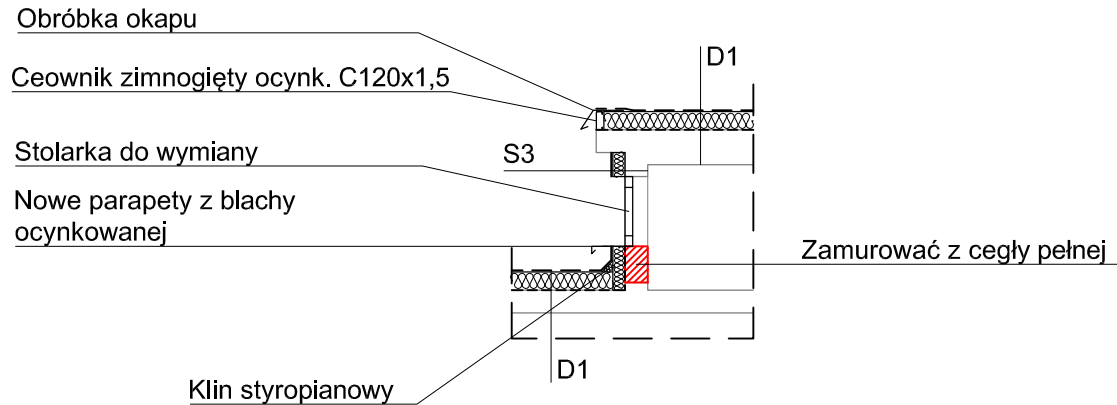

D1
Membrana dachowa
Płyta izolacyjna PIR 12cm
Folia paroizolacyjna PE
Konstrukcja dachu - płyty betonowe

S3
Membrana dachowa
Styropian 8cm
Istniejąca ściana

LATECKI  projekt	Euro-Projekt Grzegorz Latecki		NUMER	A16	
	82-300 Elbląg, ul. Stanisława Sulimy 1/325 kom. + 48 606 147 184 e-mail: projekt@europrojekt.elblag.pl		SKALA	1:50	
	TYTUŁ: Przekrój C-C. Detal okna w nadszybiu		DATA	10.2019r.	
RYSUNEK	RODZAJ: budowlano-wykonawczy		BRANŻA: architektura		
INWESTOR	NAZWA: "Delta" Mariusz Hejnowicz				
INWESTYCJA	ADRES: 82-300 Elbląg, ul. Niska 6				
	NAZWA: Termomodernizacja hali usługowej usytuowanej w Elblągu przy ul. Malborskiej 60				
	ADRES: 82-300 Elbląg, ul. Malborska 60, dz. nr 68/11				
PROJEKTANT		155/01/OL	PROJEKTANT		02/POOKK/V/2018
mgr inż. Grzegorz Latecki			mgr inż. arch. Jakub Brdak		
ASYSTENT			ASYSTENT		
mgr inż. Sylwia Leszczyńska					